


MIĘSCOWY PLAN ZAGOSPODAROWANIA PRZESTRZENNEGO
DLA TERENU POŁOŻONEGO MIĘDZY ULICAMI LASKOWICKĄ I CHMIELNIKI W ŚWIECIU
SKALA 1:1000

Załącznik nr 1 do uchwały nr.....
Rady Miejskiej w Świeciu z dnia

Organ Sporządzający
Burmistrz Świecia

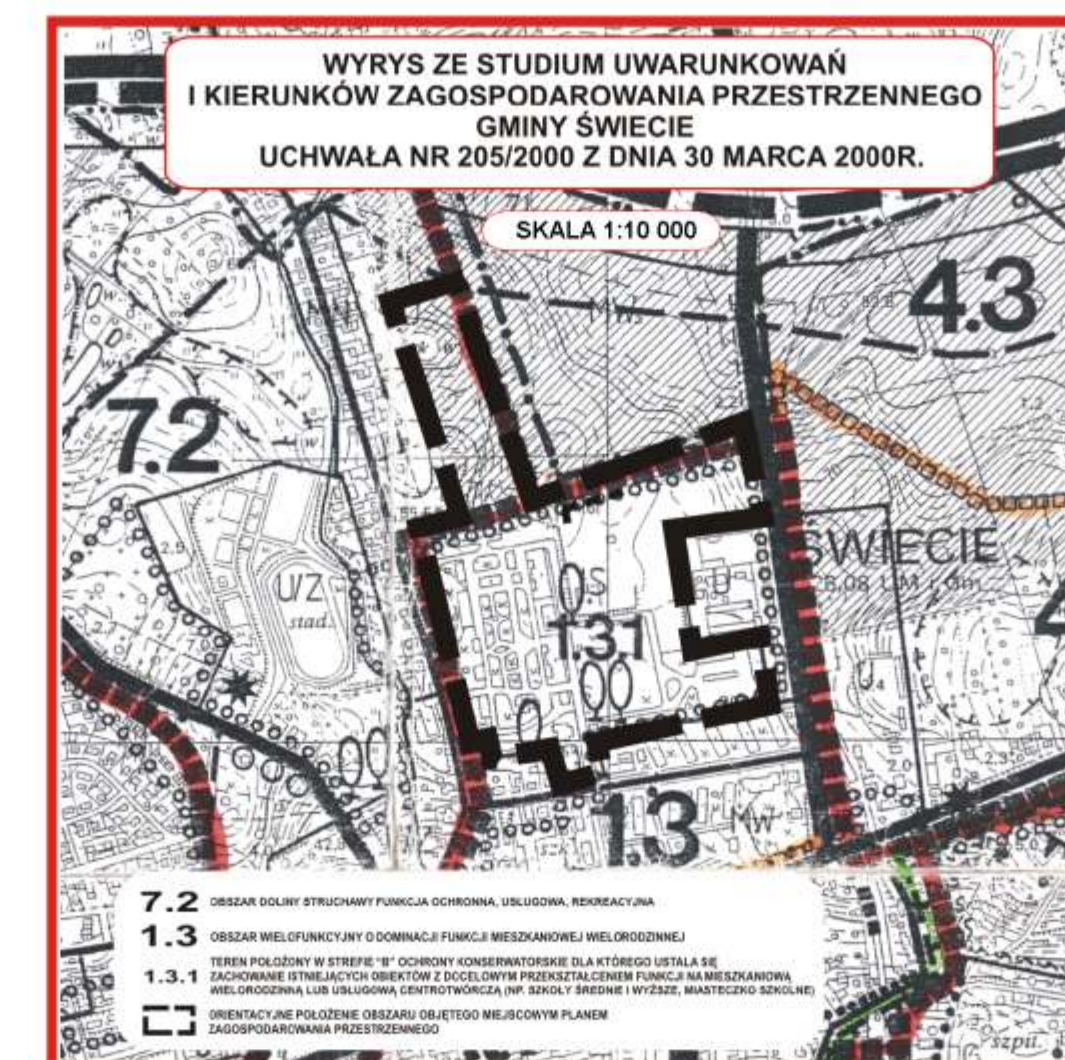

Projekt miejscowego planu zagospodarowania przestrzennego wraz z prognozą oddziaływania na środowisko wyłożony do publicznego wglądu w dniach od 05 maja do 25 maja 2012r.

OZNACZENIA DO PROGNOZY

PROGNOZOWANE ODDZIAŁYWANIE NA ŚRODOWISKO UWZGLĘDNIAJĄCE ISTNIEJĄCE I POTENCJALNE PRZEZNACZENIE TERENU

- ODDZIAŁYWANIE POTENCJALNIE NIEKORZYSTNE
- ODDZIAŁYWANIE NEUTRALNE
- ODDZIAŁYWANIE POZYTYWNE

CZYNNIKI POZYTYWNE WPŁYWAJĄCE NA ŚRODOWISKO NATURALNE I ZDROWIE LUDZI

- ZIELEŃ UPIEKSZAJĄCA W OGRODACH PRZYDOMOWYCH
- ZIELEŃ URZĄDZONA
- MIEJSCA REKREACJI I WYPOCZYNKU
- NOWE MIEJSCA PRACY
- NOWE MIESZKANIA
- WYSOKA ESTETYKA ZABUDOWY

CZYNNIKI NEGATYWNE WPŁYWAJĄCE NA ŚRODOWISKO NATURALNE I ZDROWIE LUDZI

- ZASADNICZA ZMIANA KRAJOBRAZU
- PRZEKSZTAŁCENIE POWIERZCHNI ZIEMI
- POBÓR WÓD PODZIEMNYCH
- ODPADY I ŚCIEKI KOMUNALNE
- EMISJA PYŁÓW I GAZÓW DO ATMOSFERY POCHODZĄCYCH Z OGRZEWANIA BUDYNKÓW
- EMISJA HAŁASU BYTOWEGO
- EMISJA SPALIN I HAŁASU KOMUNIKACYJNEGO
- POTENCJALNE ZAGROŻENIE ZANIECYSZCZENIA GRUNTÓW SUBSTANCJAMI ROPOPOCHODNYMI
- ZWIĘKSZENIE SPŁYWU POWIERZCHNIOWEGO (UTWARDZENIE NAWIERZCHNI)
- ZMNIJSZENIE POWIERZCHNI CZYNNEJ BIOLOGICZNEJ
- PROMIENIOWANIE ELEKTROMAGNETYCZNE

OZNACZENIA

- GRANICA OBSZARU OBJĘTEGO PLANEM
- LINIA ROZGRANICZAJĄCA TERENY O RÓŻNYM PRZEZNACZENIU LUB O RÓŻNYCH ZASADACH ZAGOSPODAROWANIA
- MAKSYMALNA NIEPRZEKAZALNA LINIA ZABUDOWY
- ZWYMIAROWANIE
- STREFA 10' OCHRONY KONSERWATORSKIEJ I 10' WY ARCHEOLOGICZNEJ
- ISTNIEJĄCA STACJA TRANSFORMATOROWA ŚLUPOWA
- OBIEKTY W EVIDENCJI ZABYTKÓW

PRZEZNACZENIE TERENÓW

- | | | | |
|----|--|-----|---|
| MN | TERENY ZABUDOWY MIESZKANIOWEJ JEDNORODZINNEJ | E | TERENY INFRASTRUKTURY TECHNICZNEJ - ELEKTROENERGETYKA |
| MW | TERENY ZABUDOWY MIESZKANIOWEJ WIELORODZINNEJ | KDZ | TERENY KOMUNIKACJI DROGA PUBLICZNA ZBIORCZA |
| U | TERENY ZABUDOWY USŁUGOWEJ | KDD | TERENY KOMUNIKACJI DROGA PUBLICZNA DOJAZDOWA |
| US | TERENY SPORTU I REKREACJI | KDX | TERENY KOMUNIKACJI - CIĄG PIESZY |
| ZP | TERENY ZIELENI URZĄDZONEJ | KX | TERENY KOMUNIKACJI - CIĄG PIESZY |
| | | KP | TERENY KOMUNIKACJI - PARKINGI |